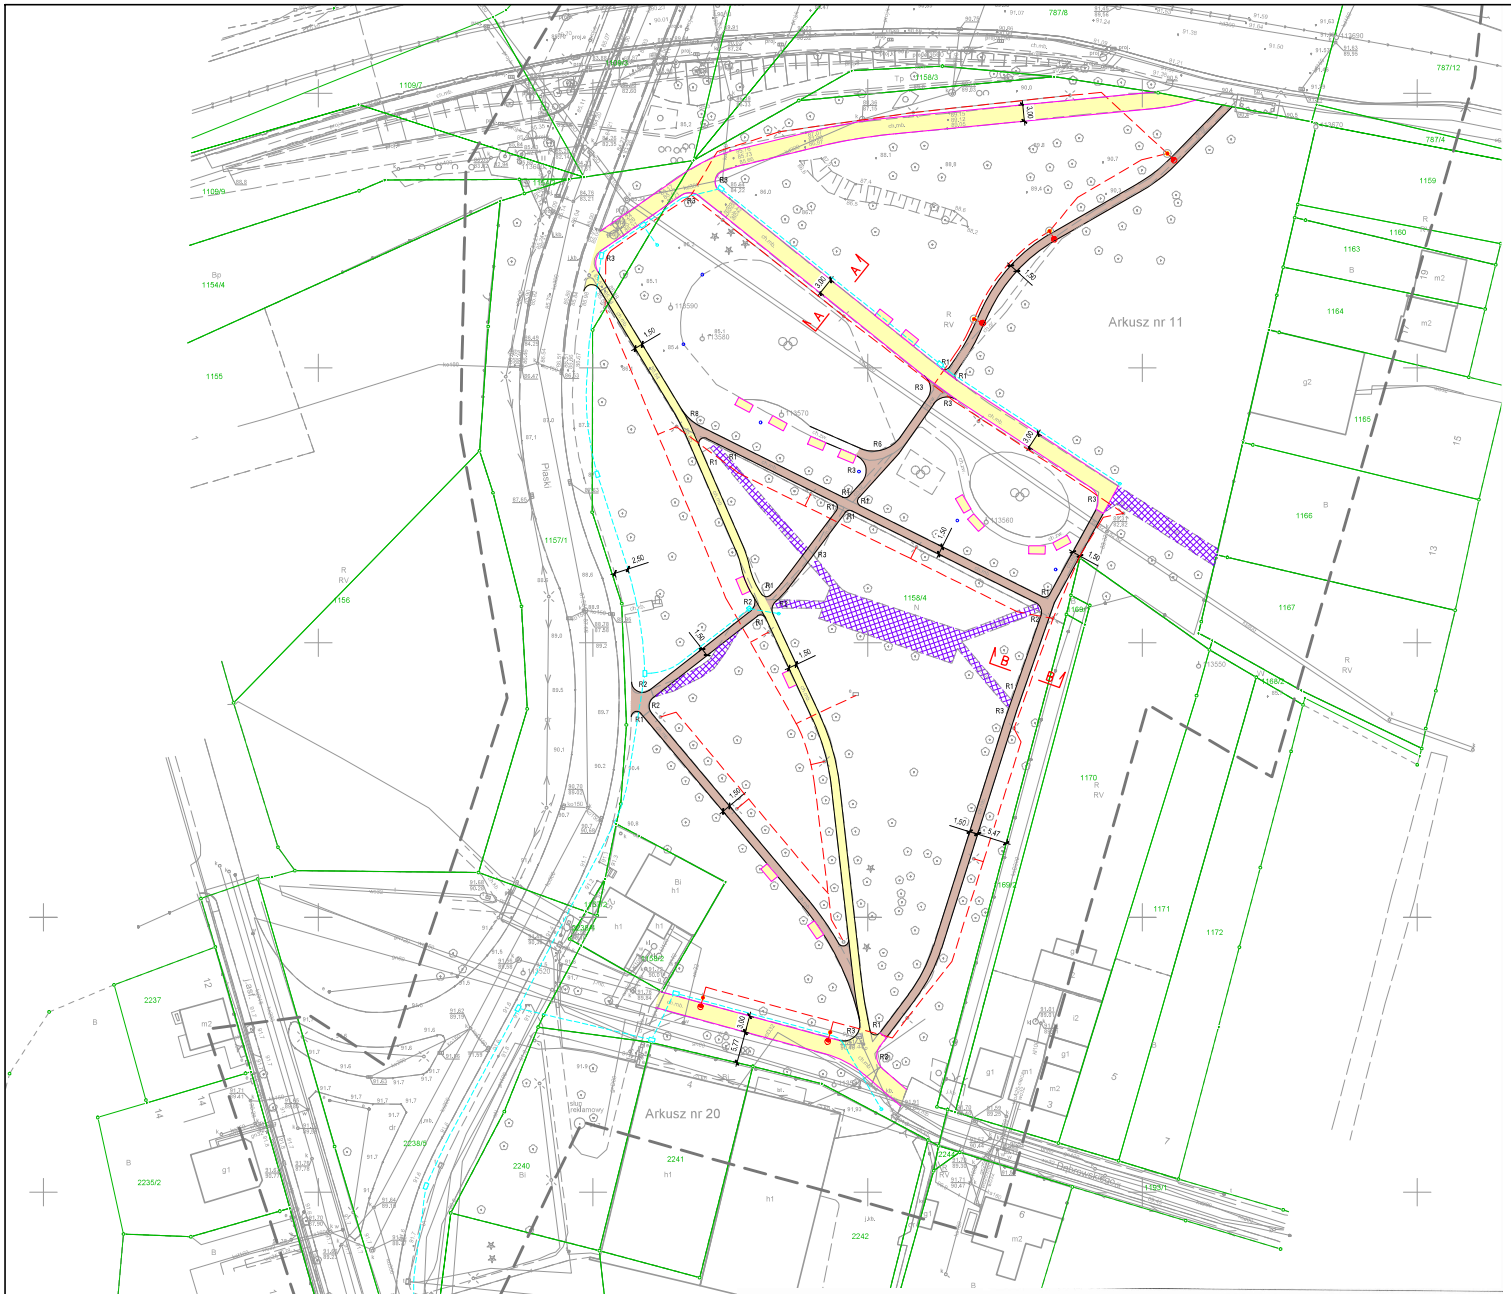

NAWIERZCHNIE DROGOWE:

- nawierzchnia ścieżki z betonowej kostki brukowej
- nawierzchnia ścieżki z kruszywa mineralnego
- nawierzchnia istniejąca do rozbiórki

OBRAMOWANIA NAWIERZCHNI

- obrzeże betonowe 8x30 cm
- obramowanie stalowe 1x25 cm

KANAŁ TECHNOLOGICZNY

- projektowany kanał technologiczny
- projektowany kanał technologiczny w rurze osłonowej
- projektowane studnie kablowe
- projektowany słup pod monitoring

Mapa do celów projektowych

skala 1 : 500

sekcja: 6.177.13.06.2.3; 4.1

1. Układ współrzędnych prostokątnych płaskich - PL-2000
2. Układ wysokościowy - PL-EVRF2007-NH

GKG.GZZ.4071.12650.2024
Województwo: **Wielkopolskie**
Powiat: **poznański**
Nazwa jednostki ewid.: **Swarzędz - miasto**
Identyfikator jednostki ewid.: **(3021'6_4)**
Nazwa obrębu ewid.: **Swarzędz**
Identyfikator obrębu ewid.: **(302116_4.0001)**
Numer arkusza: **9, 11, 20**
Działka / działki: **1158/4 i inne**
Położenia: **Swarzędz ul. Piaski**

Mapa aktualna na dzień: **29.11.2024**

Zasięg aktualizacji : — — — —

Oznaczenie i informacje o dokładnościach gruntowych mających wpływ na zagospodarowanie gruntów, położonych w granicach projektowanej inwestycji.	nie ustalono
Oznaczenie i symbol Kontaktu użytku gruntowego, który nie jest opisywany w bazie danych ewidencji gruntów i budynków.	brak
Kolorem pomarańczowym zaznaczono punkty osnowy geodezyjnej, które podlegają ochronie. Zgodnie z art. 49 ust. 1 pkt 3 ustawy z dnia 17 maja 1989 r. – Prawo geodezyjne i kartograficzne (Dz. U. z 2020 r., poz. 276), Kto (...) niszczy, uszkadza i przemieszcza znaki geodezyjne (...) podlega karze grzywny.	
Nie wyklucza się istnienia w terenie żerzychnie wykluczonych na niniejszej mapie wrzutnich podziemnych, które nie były zgłaszane do inwentaryzacji lub o których brak kart informacji w instytucjach branżowych.	

Oświadczam, że niniejszy dokument został opracowany w wyniku prac geodezyjnych i kartograficznych, których rezultaty zawiera operat techniczny pozytywnie zweryfikowany .Jednocześnie informuję, że jestem świadomy odpowiedzialności karnej za złożenie fałszywego oświadczenia.	BIURO USŁUG GEODEZYJNYCH Krzysztof Wolny GEODETA UPRAWNIONY Nr ew. 13726 62-407 Gołańcz, ul. Kołłątaja 14 NIP 6671 301 218 Regon 630420390 Tel. 775 116 03 23
Icentyfikator zgłoszenia prac geodezyjnych	*GKG.GZZ4071.12650.2024*
Organ służby geodezyjnej, który otrzymał zgłoszenie	*Starosta poznański*
Wykonawca prac geodezyjnych	*Krzysztof Wolny Biuro Usług Geodezyjnych*
Nr oraz data sporządzenia dokumentu zawierającego wynik pozytywnej weryfikacji	*nr* *Protokół weryfikacji 1* *z dnia* *16.12.2024*
Imię i nazwisko oraz nr uprawnień zawodowych Kierownika prac	*Krzysztof Wolny Nr uprawnień 13726*

LUKAS PROJEKT
BIURO USŁUG PROJEKTOWYCH

ADRES:
62-020 Jasin, ul. Szkolnicowa 16
tel. +48 608 38 15 08
e-mail: biuro@lukasprojekt.pl

RODZAJ OPRAC.:	PROJEKT ARCHITEKTONICZNO - BUDOWLANY		
NAZWA INWESTYCJI:	**REWITALIZACJA PARKU PRZY ULICY PIASKI W SWARZĘDZU** **W ZAKRESIE REMONTU UKŁADU KOMUNIKACYJNEGO ORAZ PRZEBUDOWY OŚWIETLENIA**		
INWESTOR / ZAMAWIAJĄCY:	GMINA SWARZĘDZ 62-020 Swarzędz, ul. Rynek 1		
AUTOR PROJEKTU	IMIĘ I NAZWISKO	NR UPRAWNIEŃ	PODPIS
PROJEKTANT:	mgr inż. Łukasz Ochla	WKP/0089/POOD/13	
SPRAWDZIŁ:	*Prawo budowlane — art. 20 ust. 3 pkt 2*		
OBIEKT:	**NAWIERZCHNIE DROGOWE**		
TYTUŁ RYSUNKU:	**PLAN SYTUACYJNY**		
DATA OPRACOWANIA	SKALA RYSUNKU	FORMAT RYSUNKU	NR RYSUNKU
04.2025	1:500	594 x 750 mm	**D.1**